km 210+500.000
km 210+600.000
km 210+700.000
km 210+800.000
km 210+900.000
wiadukt drogowy
isnt. km 210+900
proj. km 210+880
km 211+000.000
km 211+100.000
km 211+200.000
km 211+300.000
km 211+400.000
km 211+500.000
km 211+600.000
km 211+700.000
km 211+800.000
droga gminna
droga gminna
droga gminna
droga gminna
droga gminna
ul. Leśna
droga powiatowa nr 1180P
droga powiatowa nr 1180P
km proj. 210.880
BUDOWA WIADUKTU
km istn. 210.976
Przejazd kat. "B"
LIKWIDACJA
przepust kolejowy
isnt. km 211+060
proj. km 211+040
km istn. 211.321
Przejazd kat. "B"
LIKWIDACJA
przepust kolejowy
isnt. km 211+641
proj. km 211+621
PRZEBUDOWA
PKP km 211+166.00
PKP km 211+190.00
KKP km 211+286.03
KKP km 211+270.00
KKP km 211+802.70
KKP km 211+804.01

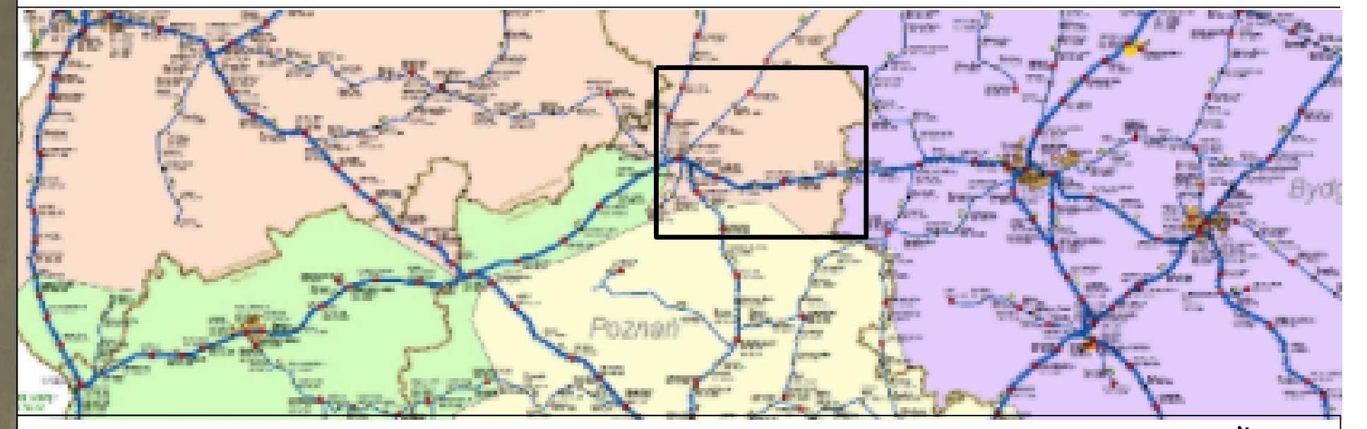

IZ Szczecin
Linia kolejowa nr 18
km 203+700 - 247+731
Linia kolejowa nr 203
km 178+300 - 183+300

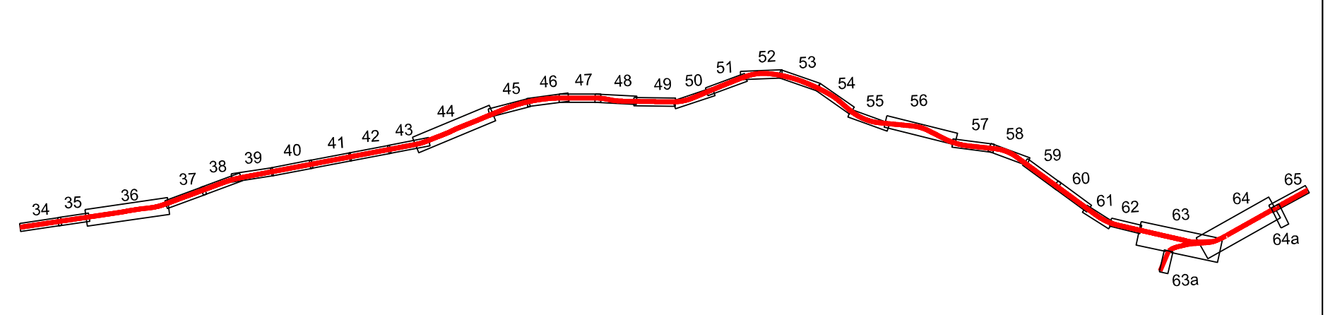
34
35
36
37
38
39
40
41
42
43
44
45
46
47
48
49
50
51
52
53
54
55
56
57
58
59
60
61
62
63
63a
64
64a
65

INWESTOR

Polskie Linie Kolejowe S.A.
ul. Targowa 74
03-734 Warszawa

PKP POLSKIE LINIE KOLEJOWE S.A.

WYKONAWCA

TPF sp. z o.o.
ul.Annopol 22
03-734 Warszawa

BUILDING THE WORLD, BETTER

NAZWA OPRACOWANIA Opracowanie dokumentacji przedprojektowej dla projektu: „Prace na liniach kolejowych 18, 203 na odcinku Bydgoszcz – Piła – Krzyż – Gorzów Wlkp. – Kostrzyn wraz z elektryfikacją odcinka Piła – Kostrzyn"	NR UMOWY 60/039/0003/18/Z/I ID PROJEKTU SW 18 203
NAZWA TOMU IV-T - Część torowa	ETAP IV WARIANTY W7
NAZWA RYSUNKU Plan sytuacyjny	LINIA KOLEJOWA LK 18 / LK 203 Z.L.K. SZCZECIN

AUTORZY OPRACOWANIA:	BRANŻA
WOJCIECH KIJEK	TOROWA
KAMIL STOKOWSKI	TOROWA
MICHAŁ RENIK	SRK

SKALA 1:1000

NR RYS. 38

WERSJA 5

DATA WRZESIEŃ 2019