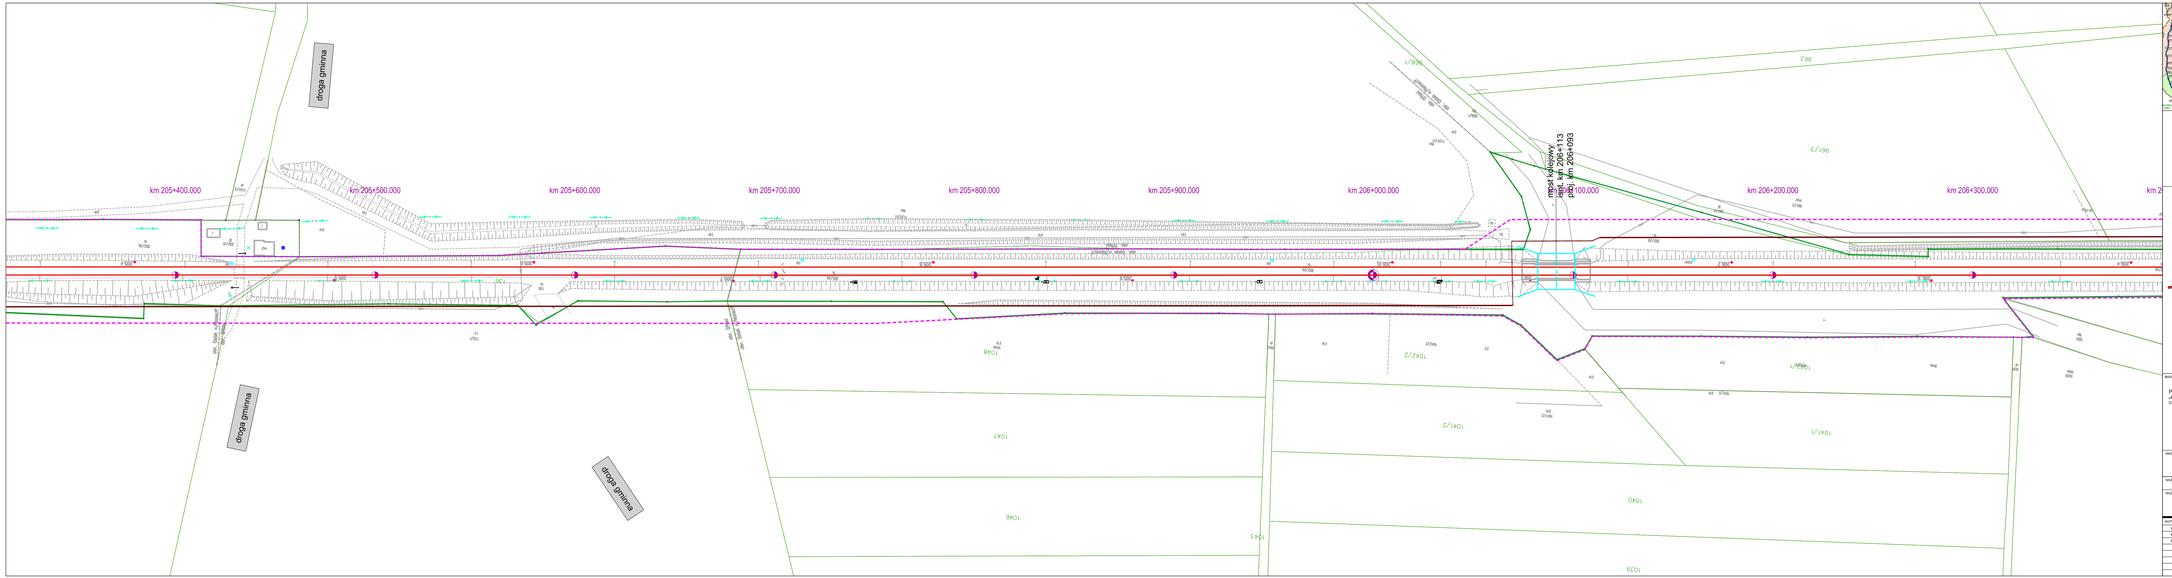

IZ Szczecin
Linia kolejowa nr 18
km 203+700 - 247+731
Linia kolejowa nr 203
km 178+300 - 183+300

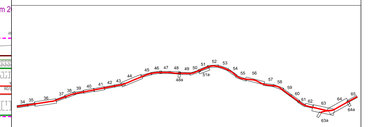

INWESTOR:
Polskie Linie Kolejowe S.A.
al. Targowa 74
03-734 Warszawa
PKP POLSKIE LINIE KOLEJOWE S.A.

WYKONAWCA:
TPF sp. z o.o.
ul.Annopol 23
03-734 Warszawa
BUILDING THE WORLD, BETTER

NAZWA OPRACOWANIA:
Opracowanie dokumentacji przedprojektowej dla projektu:
„Prace na liniach kolejowych 18, 203 na odcinku Bydgoszcz – Piła –
Krzyż – Gorzów Wlkp. – Kostrzyn wraz z elektryfikacją odcinka Piła – Kostrzyn"

NAZWA TOMU:
IV-T - Część torowa

NAZWA RYSUNKU:
Plan sytuacyjny

NR UMOWY:
60/039/0003/16/Z1

NR PROJEKTU:
SW 18 203

ETAP: IV
BRANŻA: W7

LINIA KOLEJOWA:
LK 18 / LK 203

ZLK:
SZCZECIN

AUTORZY OPRACOWANIA:	BRANŻA:		
WOJCIECH KLEIA	TOROWA		
KAMIL STACHOWSKI	TOROWA		
MICHAŁ REMBI	SRK		

SKALA:
1:1000

NR RYS.:
35

REWIZJA:
8.1

DATA:
GRUDZIEŃ 2019