
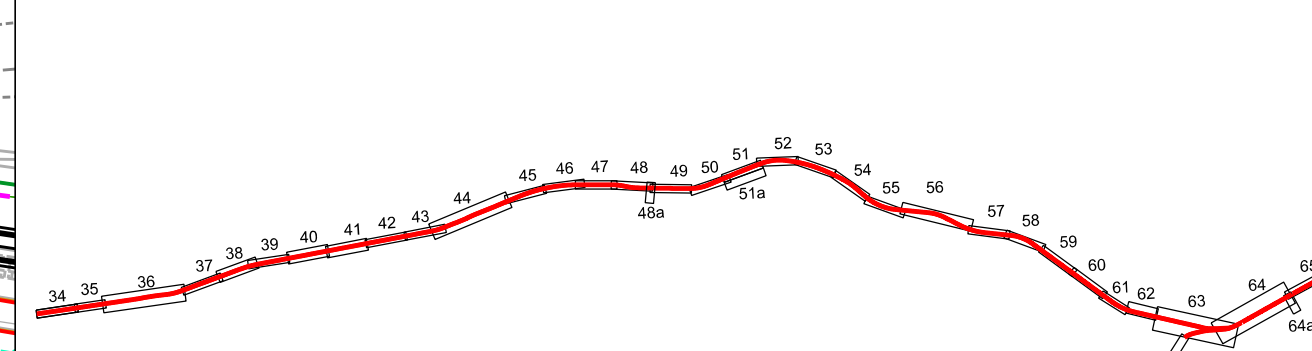


IZ Szczecin
Linia kolejowa nr 18
km 203+700 - 247+731
Linia kolejowa nr 203
km 178+300 - 183+300

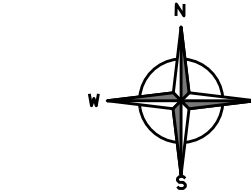

INWESTOR Polskie Linie Kolejowe S.A. ul. Traugotza 7A 00-613 Warszawa		WYKONAWCA TPF Sp. z o.o. ul. Armii 22 65-734 Wrocław	
NAZWA OPRACOWANIA Opracowanie dokumentacji przedprojektowej dla projektu: "Prace na liniach kolejowych 18, 203 na odcinku Bydgoszcz - Pła - Krzyż - Gorzów Wlkp. - Kostrzyn wraz z elektryfikacją odcinka Pła - Kostrzyn"		WYKONANIE 60/030/0003/16/21 PROJEKTU SW 16 203	
NAZWA TORU IV-T - Część torowa Plan sytuacyjny		INWENIARY W7 LINIA KOLEJOWA LK 18 / LK 203 SZCZECIN ZLK	
AKTUALIZACJA OPRACOWANIA WZJĘCIE WZJĘCIE WZJĘCIE WZJĘCIE		SKALA 1:1000 Lp. 38 8.1 DATA GRUDZIEŃ 2019	