


IZ Szczecin
Linia kolejowa nr 18
km 203+700 - 247+731
Linia kolejowa nr 203
km 178+300 - 183+300

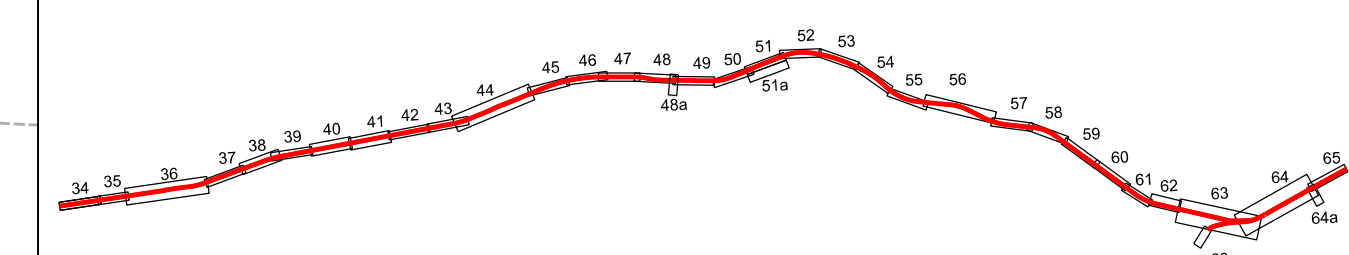

INWESTOR Polskie Linie Kolejowe S.A. ul. Targowa 74 03-734 Warszawa		WYKONAWCA TPF Sp. z o.o. ul. Armii 22 03-734 Warszawa	
NAZWA OPRACOWANIA Opracowanie dokumentacji przedprojektowej dla projektu: "Prace na liniach kolejowych 18, 203 na odcinku Bydgoszcz - Pila - Krzyz - Gorzow Wlkp. - Kostrzyn wraz z elektryfikacją odcinka Pila - Kostrzyn"		60039/0003/18/21 PROJEKT SW 18 203	
NAZWA TERAZNI IV-T - Czyszczy torowa		WARIANT W7	
NAZWA RYSUNKU Plan sytuacyjny		LK 18 / LK 203 SZCZECIN ZJK	
AUTORZY OPRACOWANIA WOLCZECI KLEK KAMR, STOKOWSKI MECHALSKI		SKALA 1:1000 LISCI 40 STRON 8.1 DATA GRUDZIEŃ 2019	