

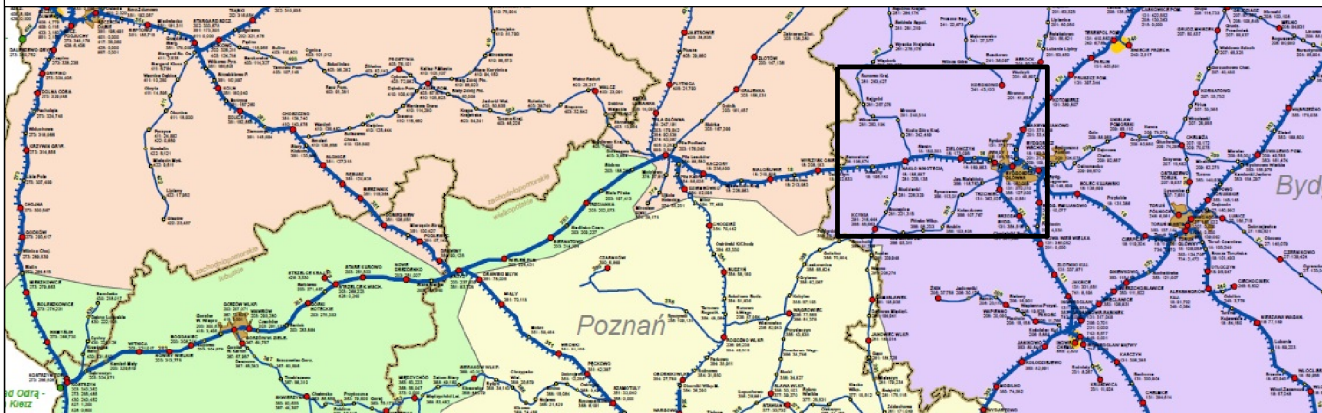
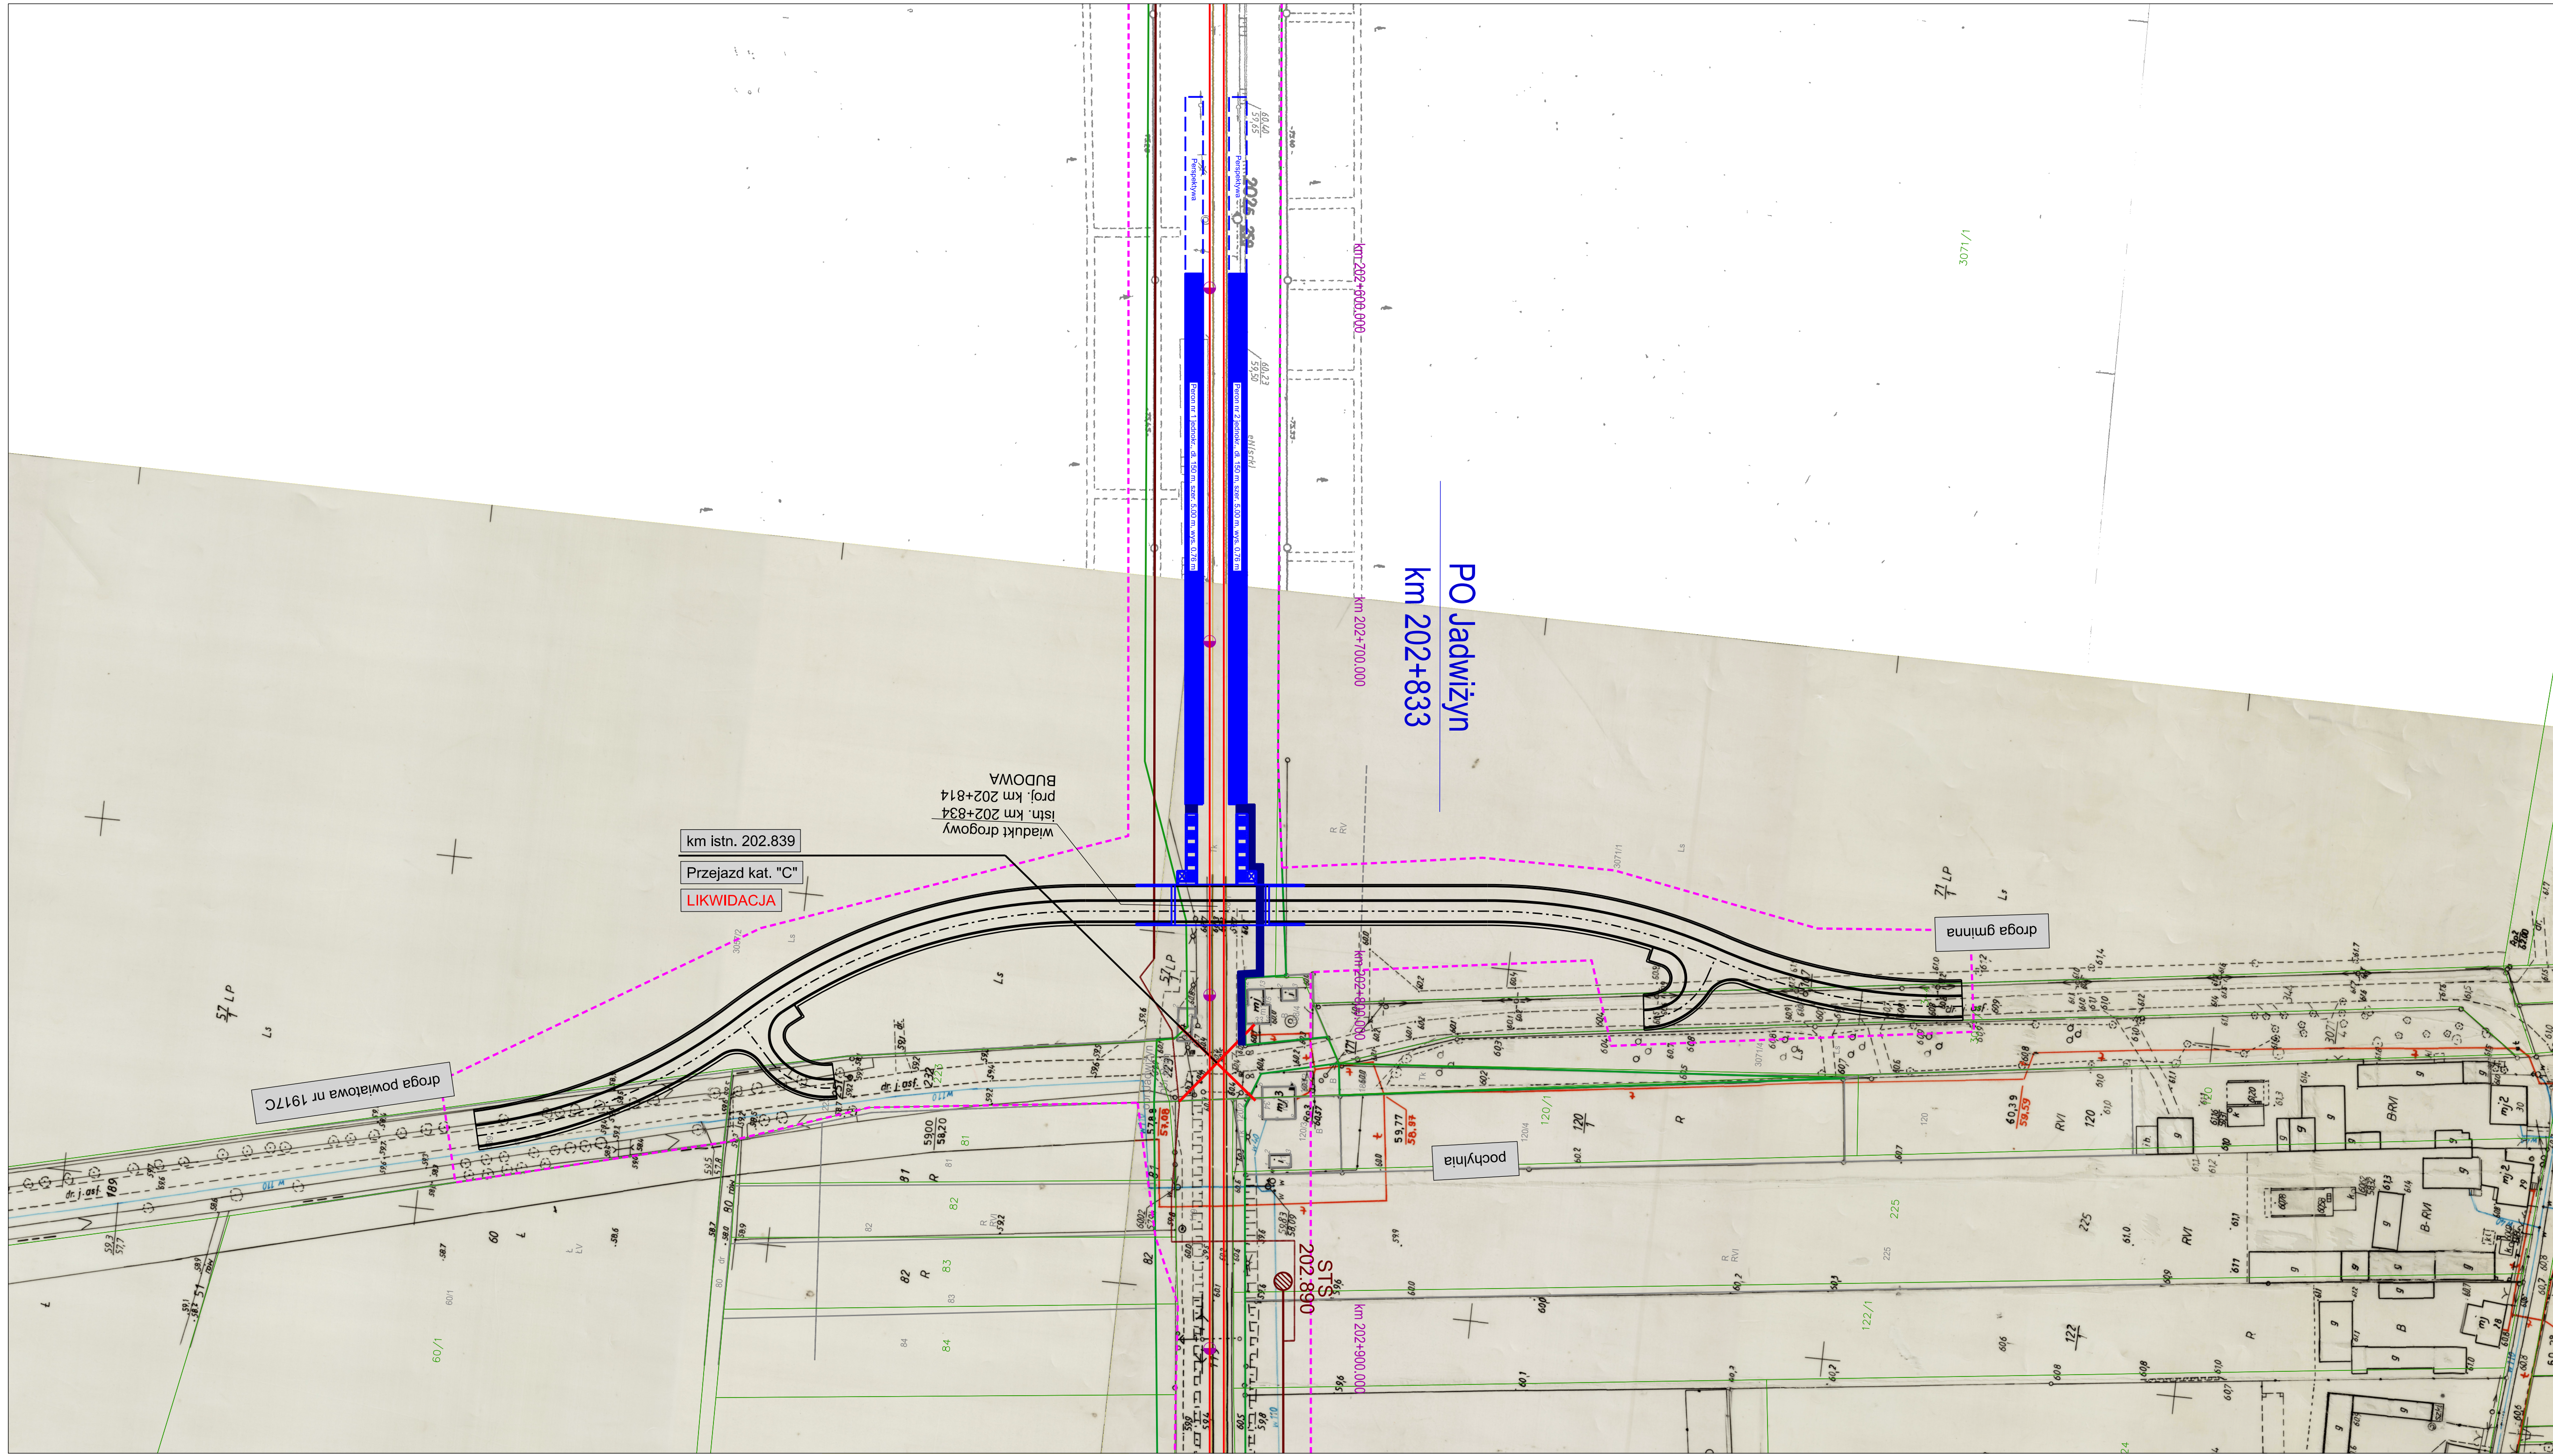


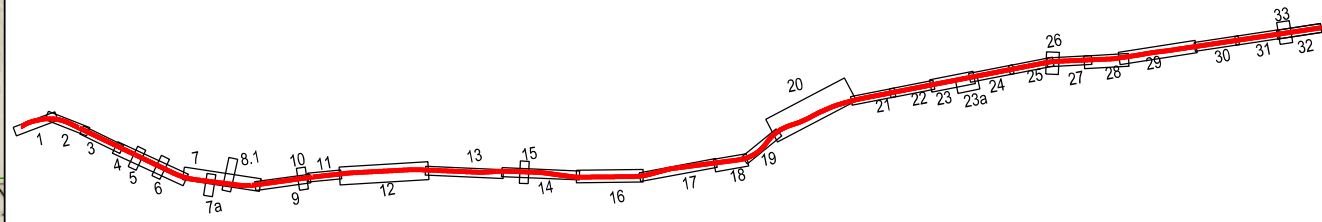

IZ Bydgoszcz
Linia kolejowa nr 18
km 160+385 - 203+700

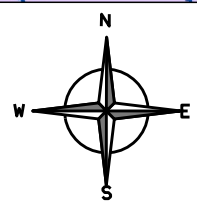

INWESTOR		WYKONAWCA	
Polskie Linie Kolejowe S.A. ul. Targowa 74 03-734 Warszawa		TPF Sp. z o.o. ul. Armopod 22 03-734 Warszawa	
NAZWA OPRACOWANIA		Opracowanie dokumentacji przedprojektowej dla projektu: „Prace na liniach kolejowych 18, 203 na odcinku Bydgoszcz – Pila – Krzyż – Gorzów Wlkp. – Kostrzyn wraz z elektryfikacją odcinka Pila – Kostrzyn”	
NAZWA TOMU		IV-T - Część torowa	
NAZWA RYSUNKU		Plan sytuacyjny	
AUTORZY OPRACOWANIA:		BRANŻA:	
WOJCIECH KŁIEK		TOROWA	
MICHAŁ RENK		SRK	
NR RYS.		WERSJA	
33		8.1	
DATA		GRUDZIEŃ 2019	